الجمهورية العربية السورية
جامعة دمشق
كلية الهندسة المعمارية
ماجستير التأهيل والتخصص
في العمارة الداخلية

تصميم حديقة بناء

إعداد

بهاء الدين محمد ابو ناصر

إشراف :

د. عقبة فاكوش
أ. اينال القائد

2023- 5- 14

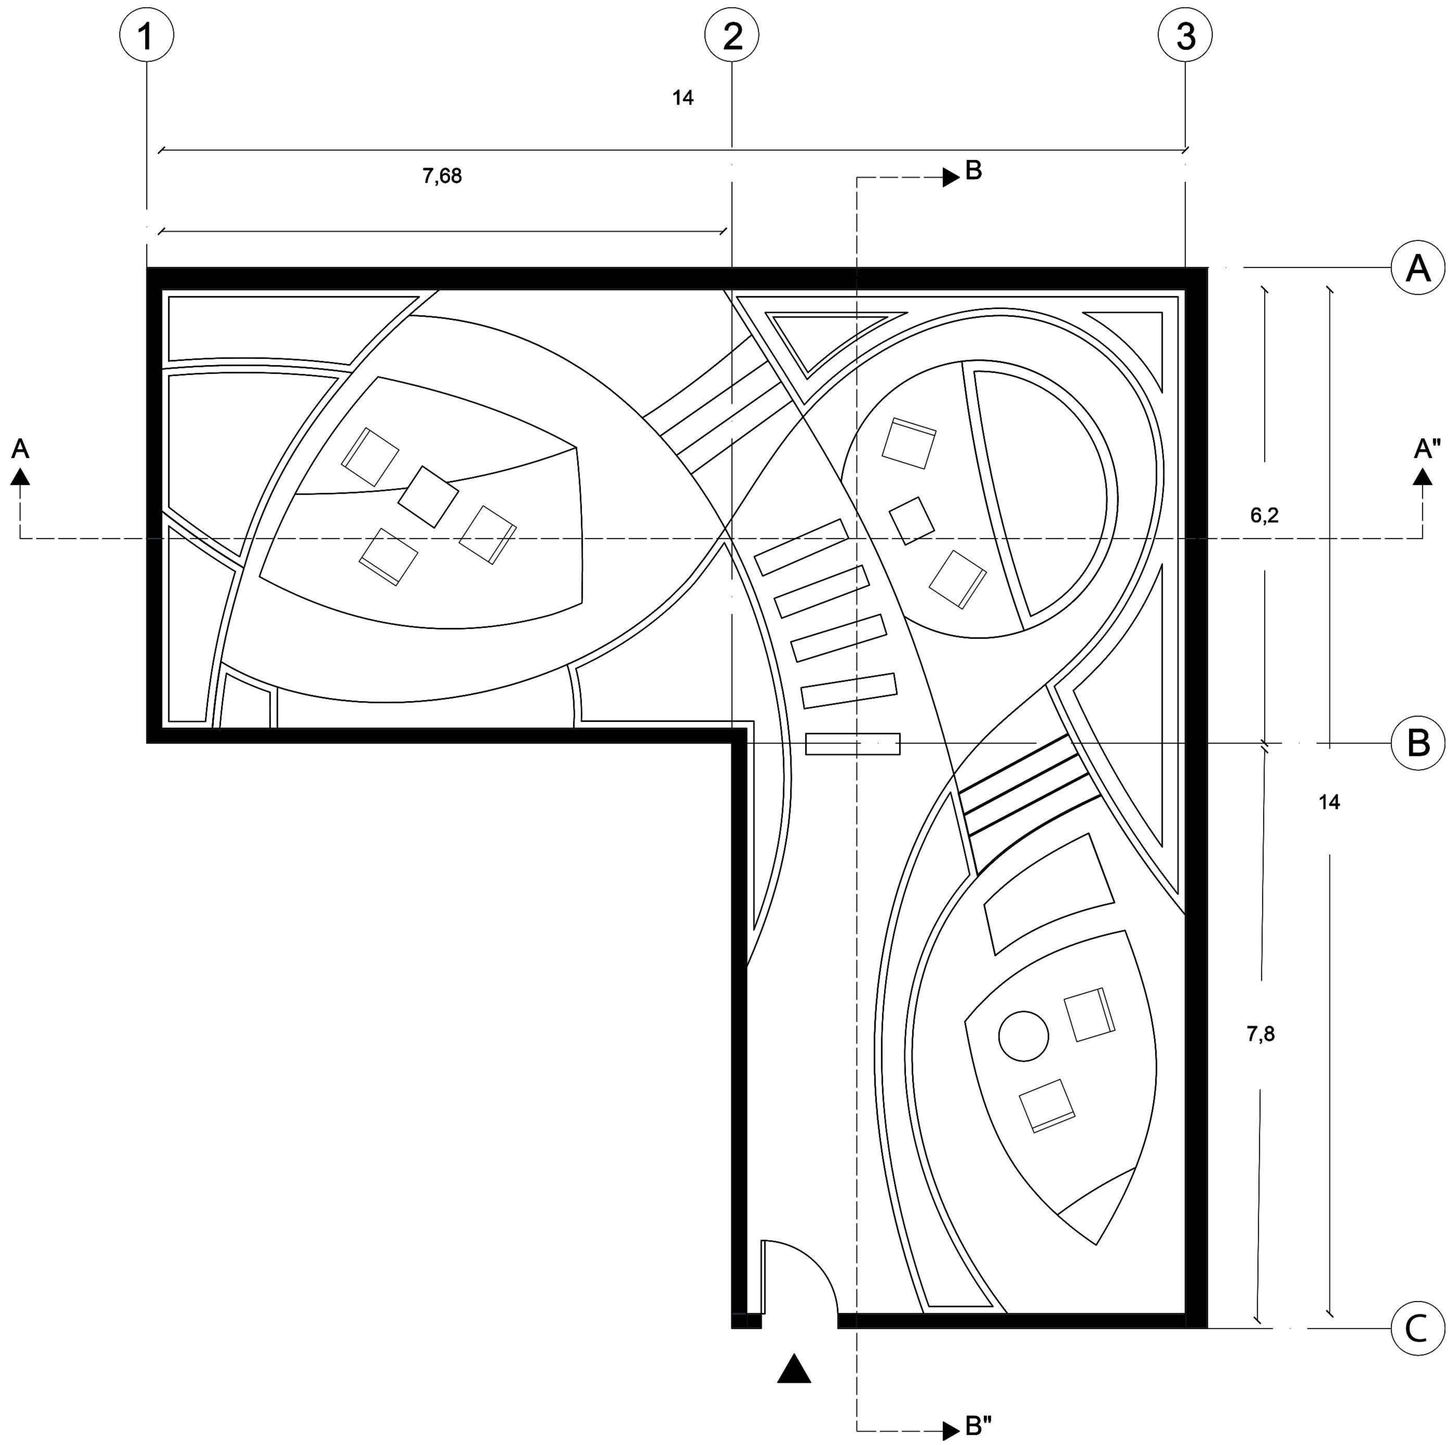

الجمهورية العربية السورية
جامعة دمشق
كلية الهندسة المعمارية
ماجستير التأهيل والتخصص
في العمارة الداخلية

تنسيق المزروعات والحدائق الداخلية
والفرش العمراني

مساحة قطعة الأرض
98 sq.m2

وجيبة بناء

الأبعاد

الطول	14 M
العرض	14 M

اعداد الطالب
بهاء الدين محمد ابو ناصر

رقم اللوحة: 1

SCALE 1:100

0 1 2 3 4 5 10m

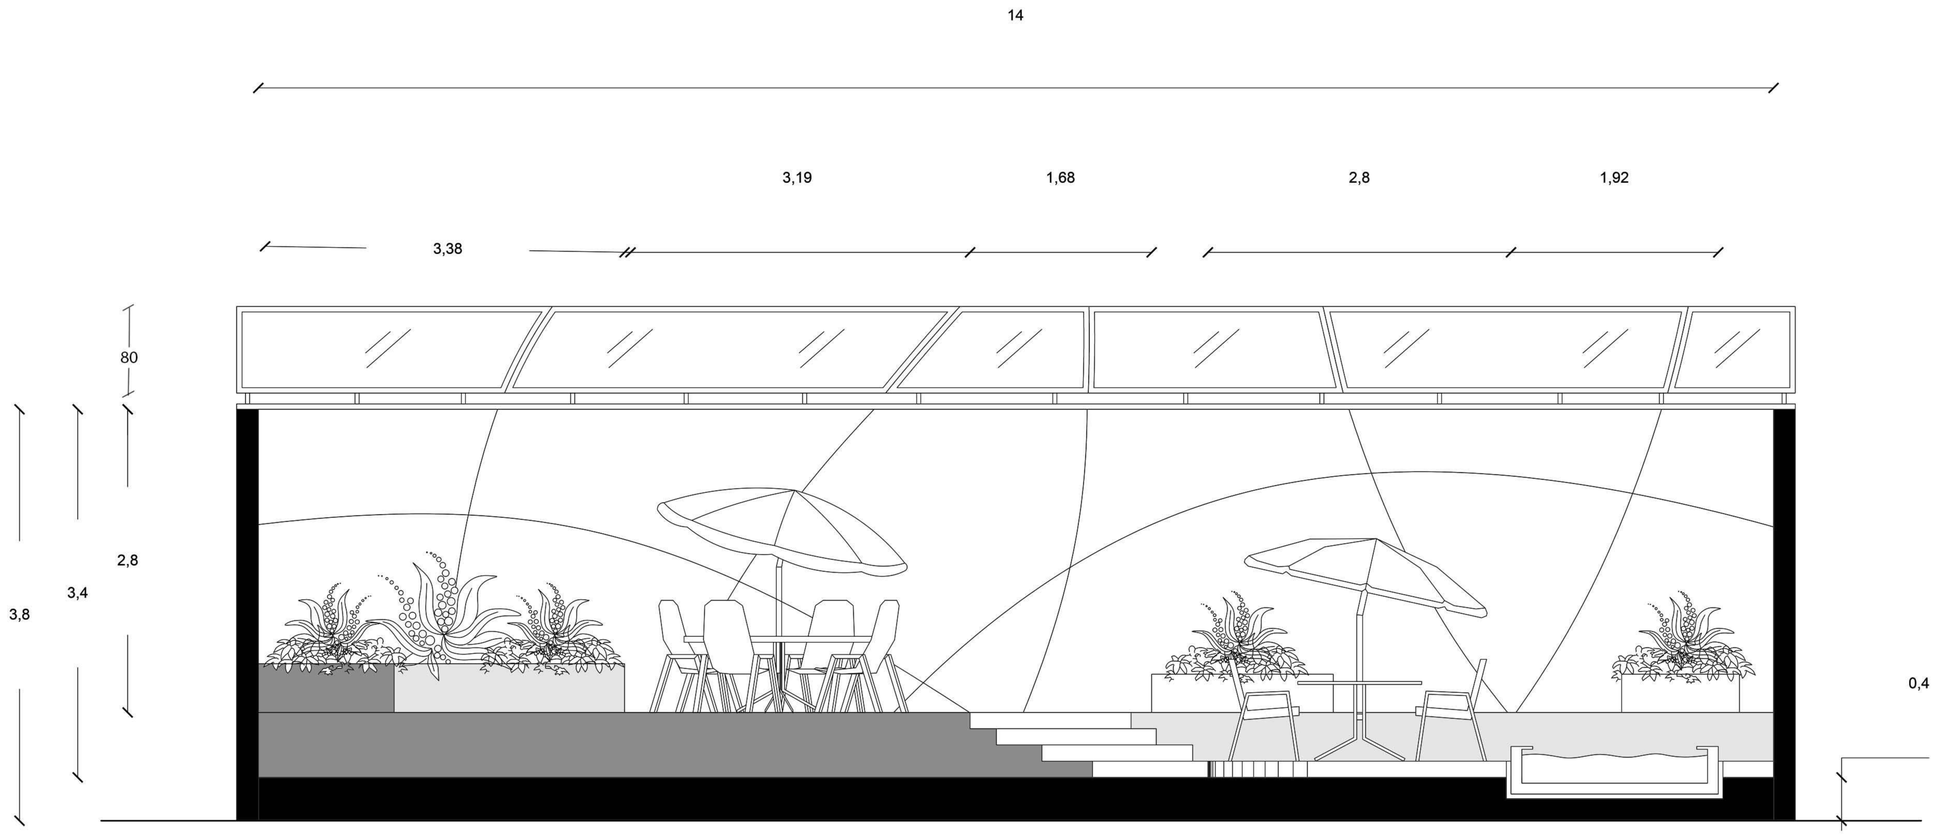

SECTION A-A"

الجمهورية العربية السورية
جامعة دمشق
كلية الهندسة المعمارية
ماجستير التأهيل والتخصص
في العمارة الداخلية

تنسيق المزروعات والحدائق الداخلية
والفرش العمراني

مساحة قطعة الأرض
98 sq.m2

وجيبة بناء

الأبعاد

الطول 14 M
العرض 14 M

اعداد الطالب
بهاء الدين محمد ابو ناصر

رقم اللوحة: 2

SCALE 1:100

0 1 2 3 4 5 10m

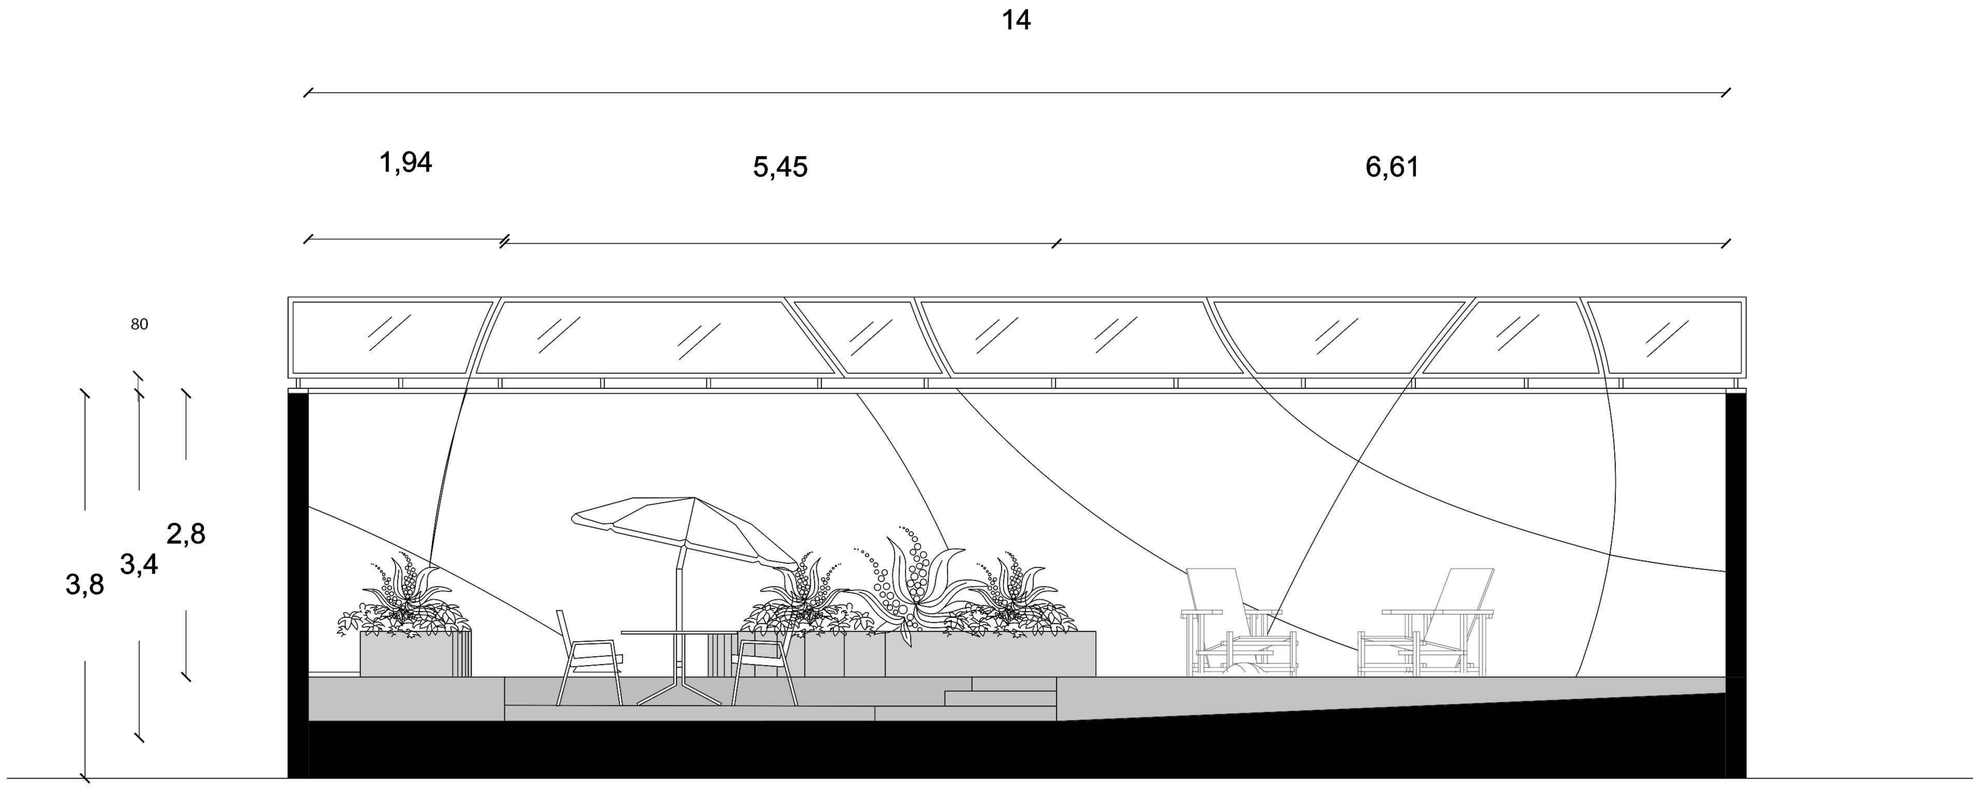

SECTION B-B"

الجمهورية العربية السورية
جامعة دمشق
كلية الهندسة المعمارية
ماجستير التأهيل والتخصص
في العمارة الداخلية

تنسيق المزروعات والحدائق الداخلية
والفرش العمراني

مساحة قطعة الأرض
98 sq.m2

وجيبة بناء

الأبعاد

الطول 14 M
العرض 14 M

اعداد الطالب
بهاء الدين محمد ابو ناصر

رقم اللوحة: 2

SCALE 1:100

0 1 2 3 4 5 10m

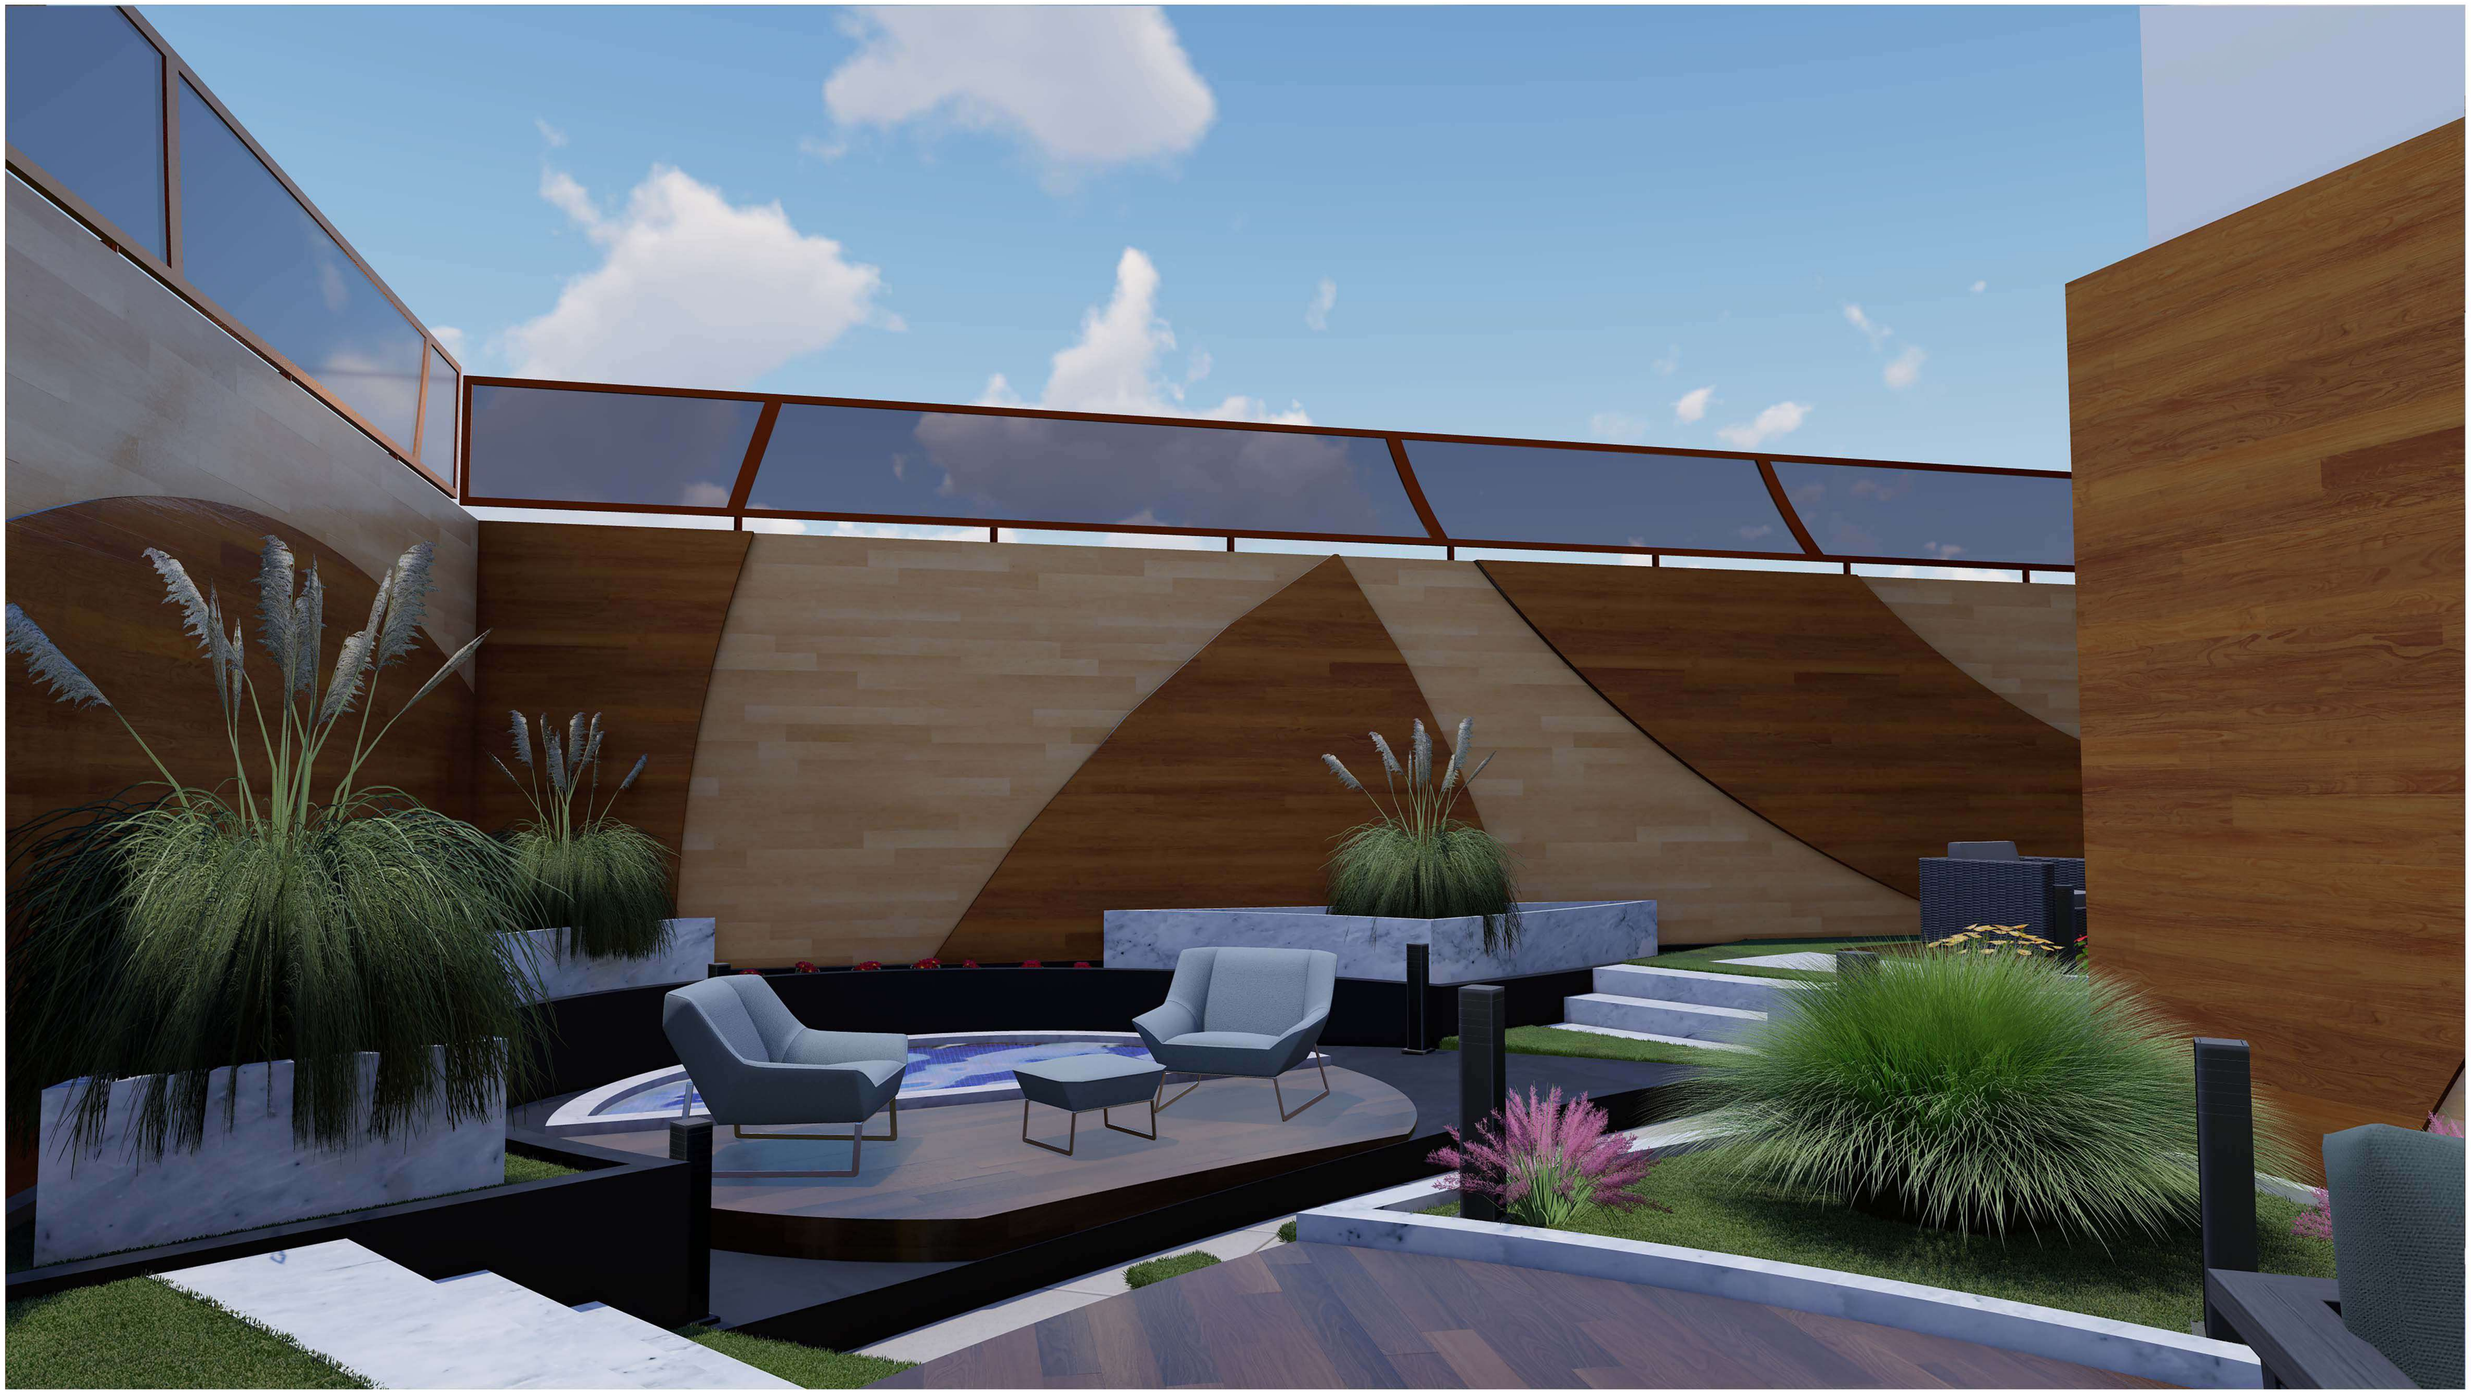

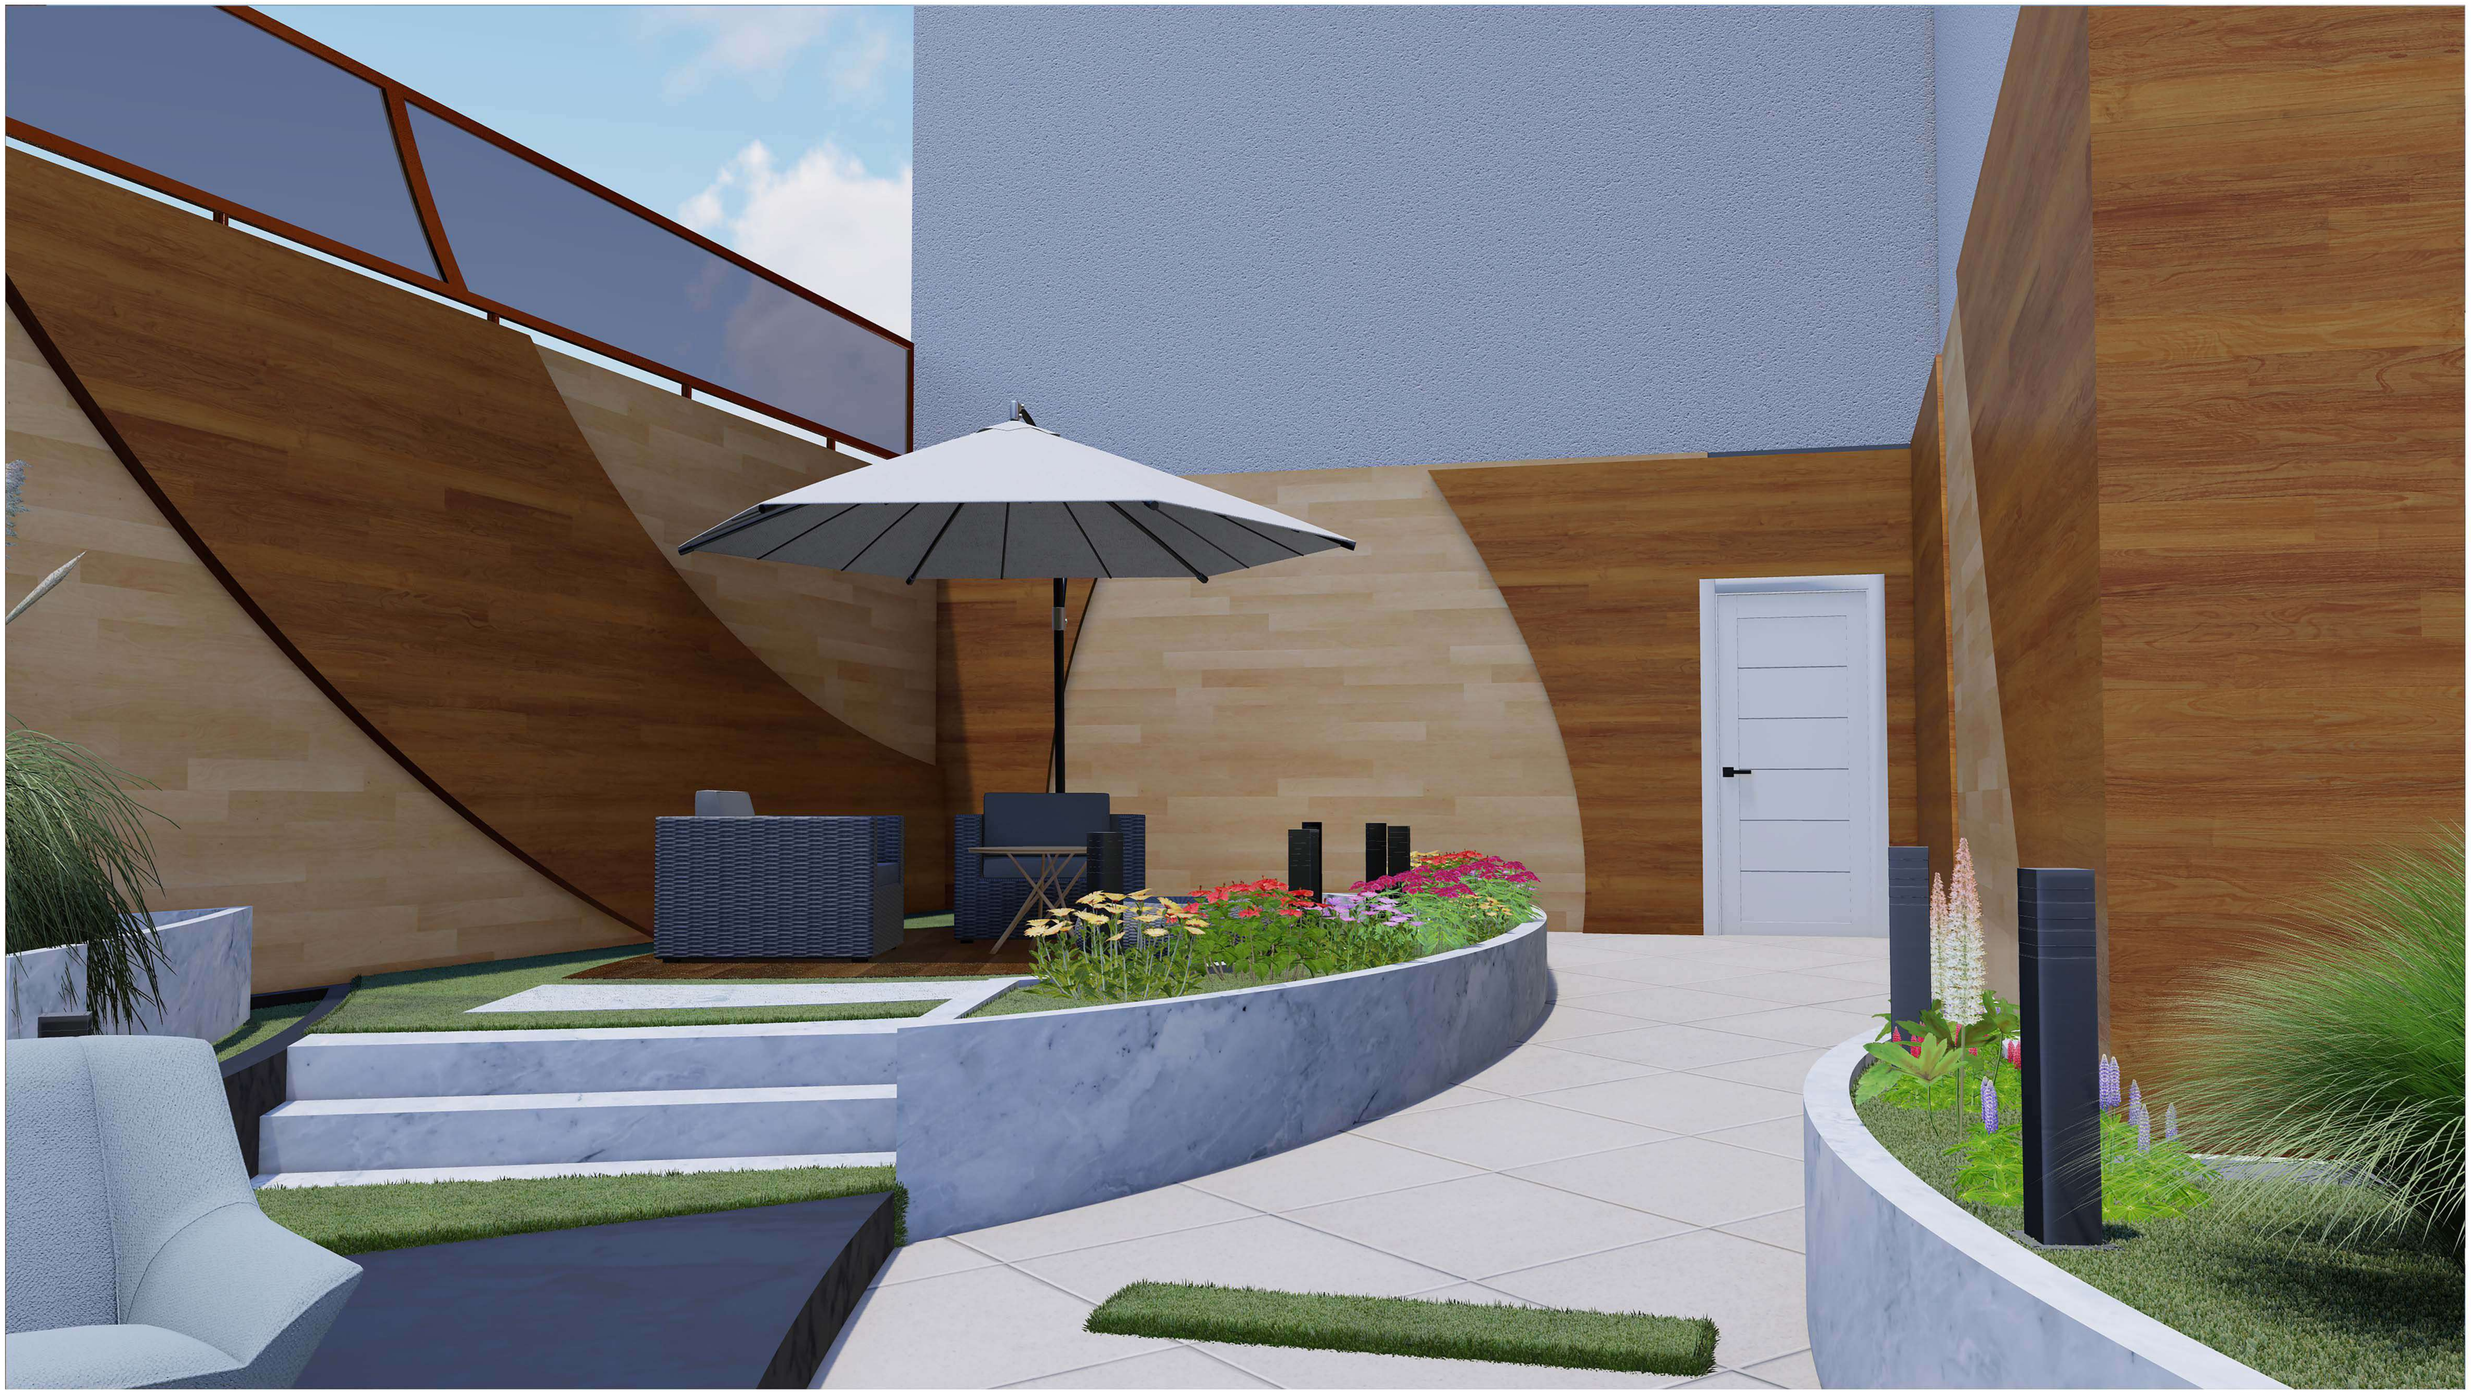

Architects Post Production Styles

Salvador Dalí

Zaha Hadid

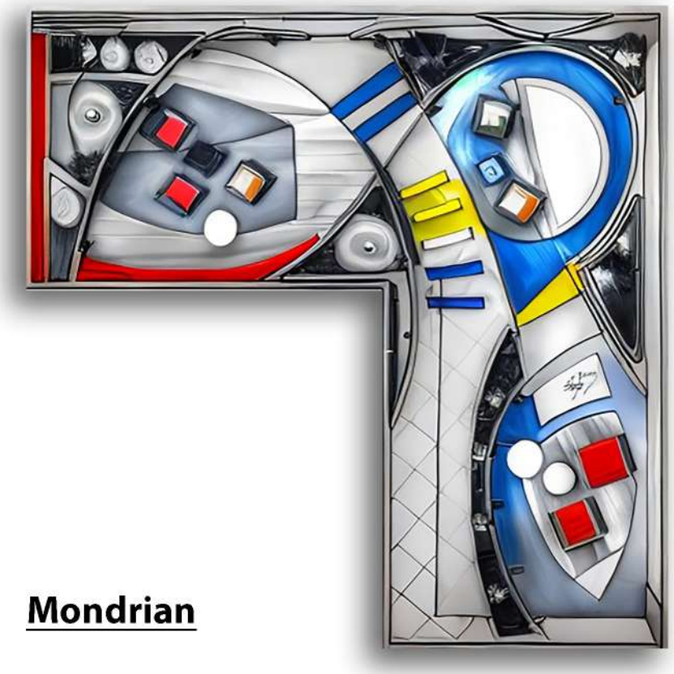

Mondrian

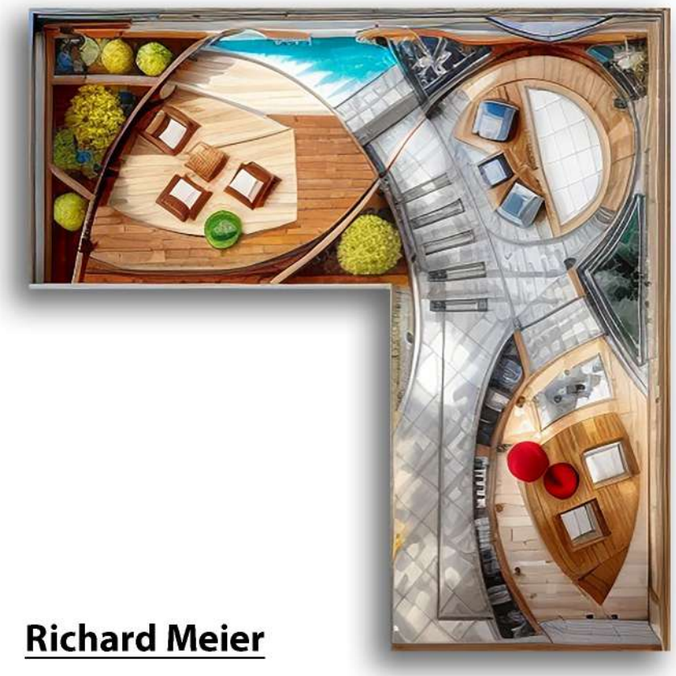

Richard Meier

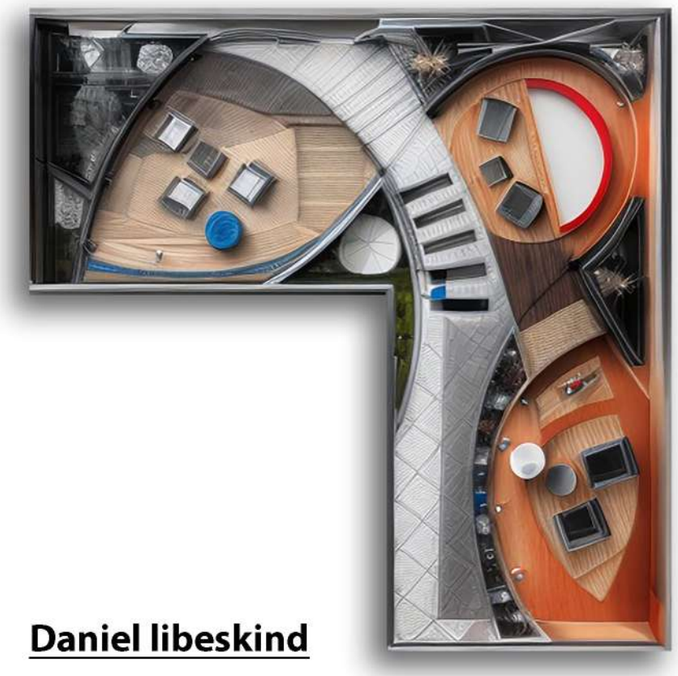

Daniel libeskind

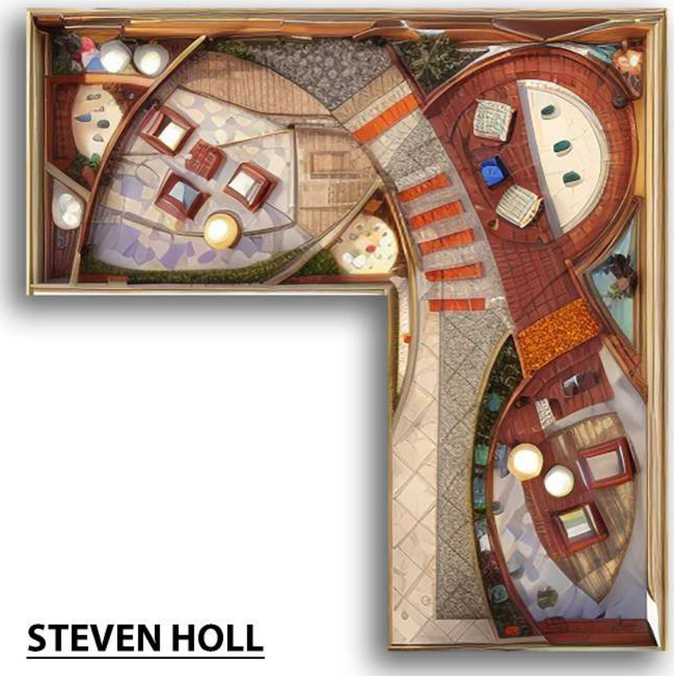

STEVEN HOLL

NEW STYLE
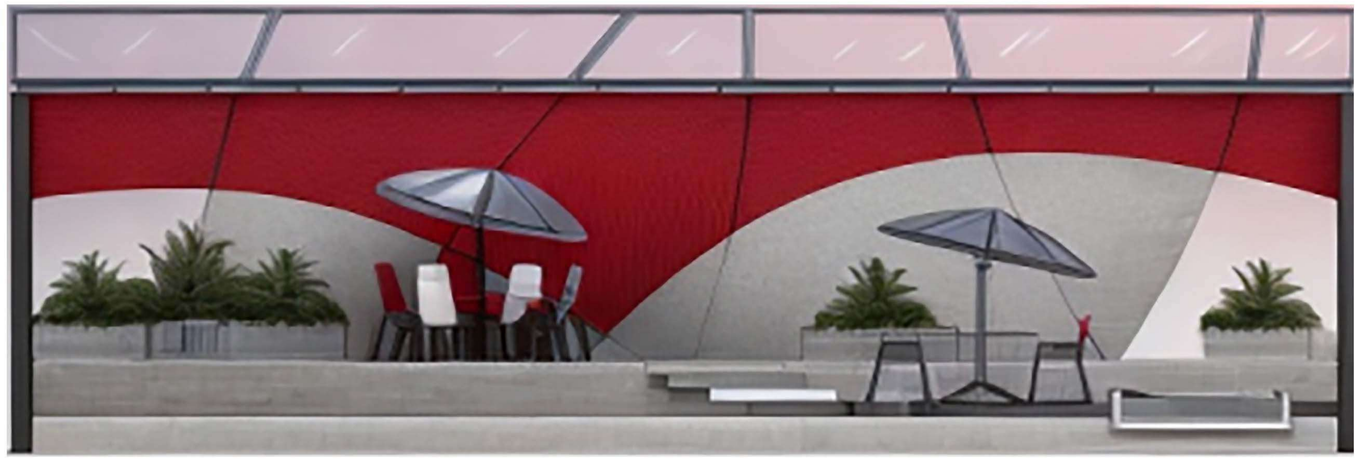
NEW STYLE